Direzione Didattica Aldo Moro
Via C. Pascarella, 20 - 05100 Terni (TR)
E-mail: tree00500q@istruzione.it
Tel.0744-59528 - 0744-422634

PIANO DI EVACUAZIONE

PLESSO SCUOLA DELL'INFANZIA VALLEVERDE
Strada di Valleverde, 20 - 05100 Terni (TR)

FORM@AMBIENTESTUDIO
Studio di Ingegneria Associato
Sede Legale ed Operativa: Via A.Pacinotti, 20/b - 05100 Terni,
C.F. P.IVA 01544220559 - Tel./fax 0744 1963123
email: segreteria@formambientestudio.com - web: www.form-ambientestudio.com

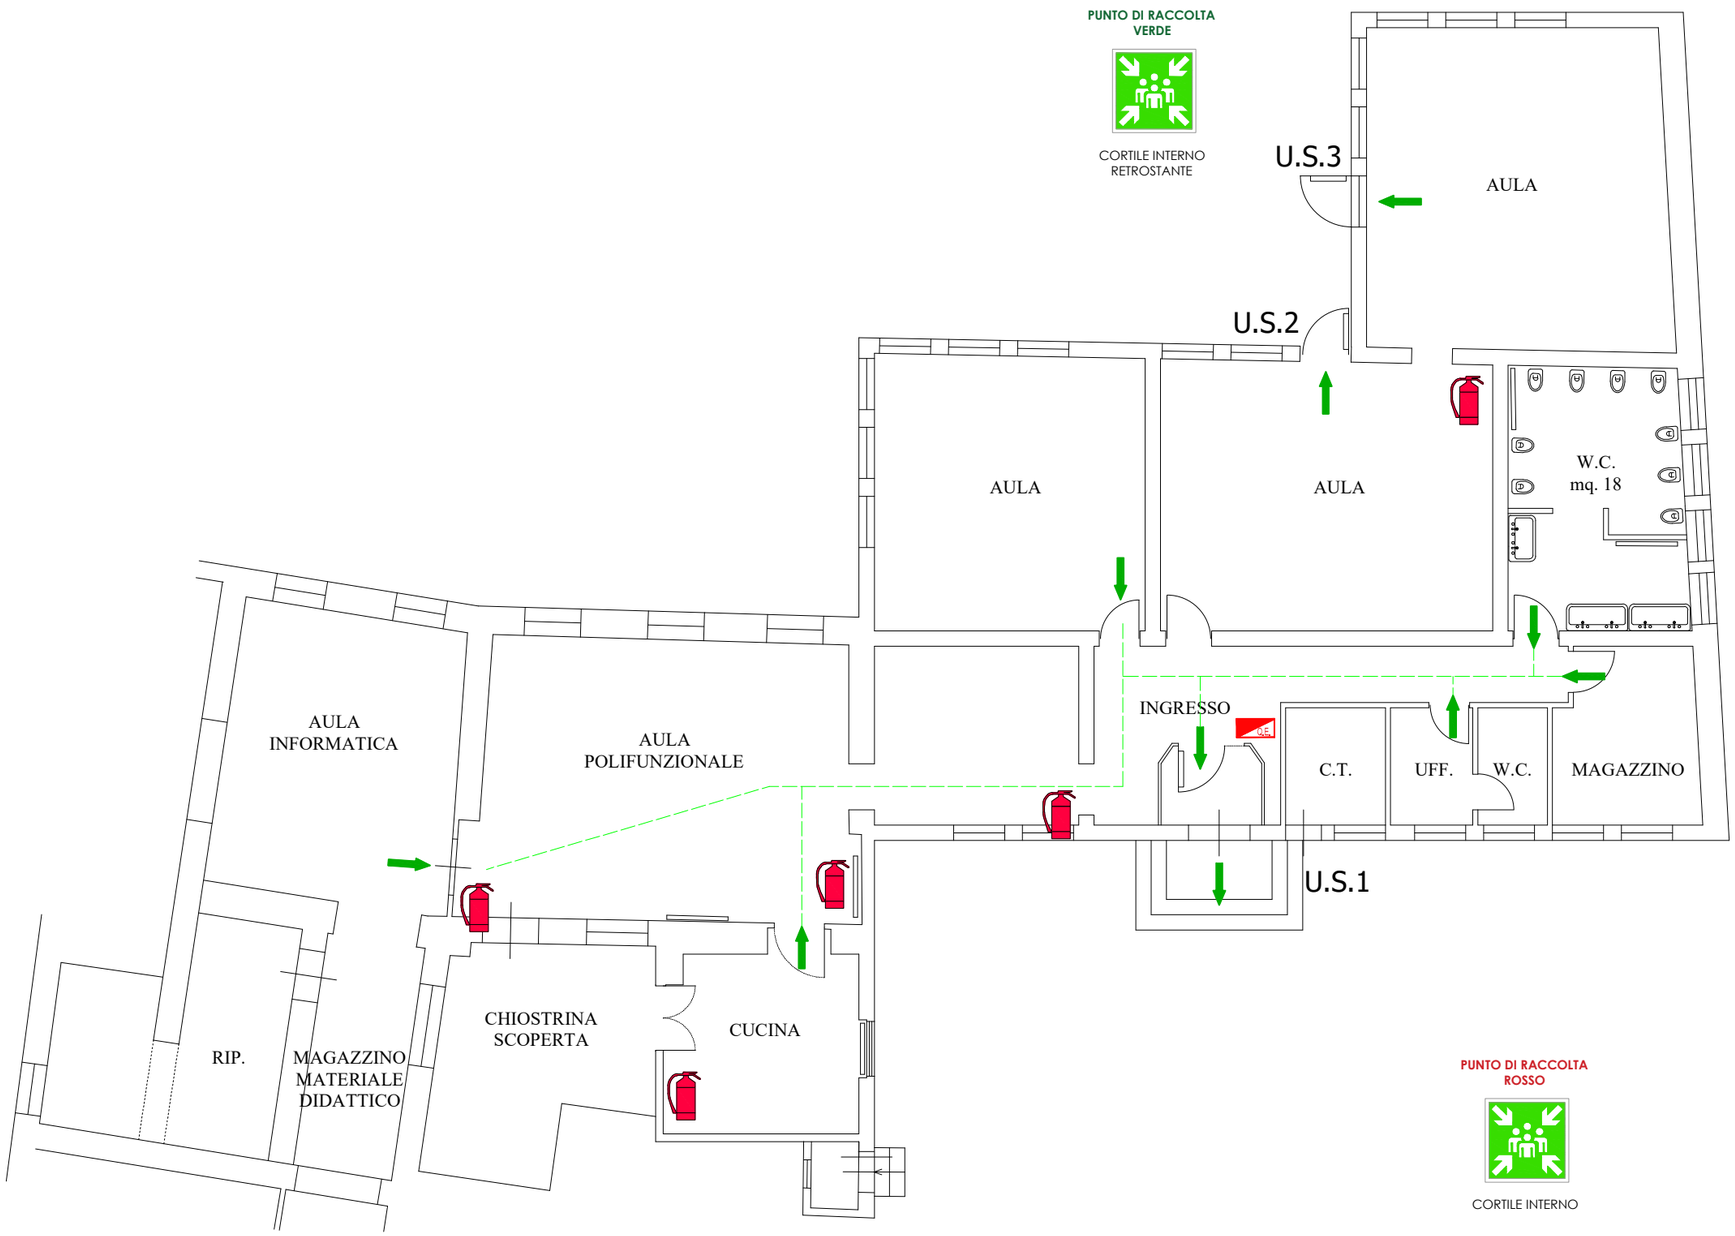

PROCEDURE DA ADOTTARE IN CASO DI ALLARME

Chiunque verifichi una situazione di pericolo deve immediatamente informare gli addetti alla sicurezza che provvederanno ad attivare le misure di soccorso adeguate al caso.

IN CASO DI INCENDIO

- Un segnale acustico segnala l'emergenza.
- Mantenere la calma ed evitare di trasmettere il panico ad altre persone.
- Evacuare immediatamente il fabbricato, camminando in fila indiana ed riportate nella presente planimetria. Raggiungere il luogo sicuro di raccolta.
- respirazione, camminare chini, respirare tramite un fazzoletto o un pezzo di stoffa possibilmente bagnato.
- Nel caso non fosse possibile lasciare il locale per impedimenti dovuti a fiamme, accesso e se possibile sigillando eventuali fessure con indumenti possibilmente bagnati.
-
-
apparecchiature o quadri elettrici.
- Non rientrare nell'edificio fino a quando non viene comunicato di poterlo fare.

IN CASO DI TERREMOTO

- L'insegnante segnala l'emergenza e invita a coprirsi sotto i banchi o in
- Mantenere la calma ed evitare di trasmettere il panico ad altre persone.
- Dopo 30 secondi evacuare immediatamente il fabbricato, camminando in fila indicate da apposita segnaletica e riportate nella presente planimetria. Raggiungere il luogo sicuro di raccolta.
- Non rientrare nell'edificio fino a quando non viene comunicato di poterlo fare.

LEGENDA: SEGNALETICA DI SICUREZZA ED ATTREZZATURE ANTINCENDIO

- VOI SIETE QUI
- CAMPANELLA
- PUNTO DI RACCOLTA
- PERCORSO D'ESODO
- USCITA DI EMERGENZA
- PERCORSO/USCITA DI EMERGENZA VERSO DESTRA / SINISTRA
- SCALA DI EMERGENZA SALITA A DESTRA / SINISTRA
- SPAZIO CALMO DISABILI
- IDRANTI UNI 45
- ESTINTORI
- PULSANTI DI ALLARME
- QUADRO ELETTRICO
- CASSETTA PRONTO SOCCORSO
- RILEVATORE DI FUMO